


Groupe Scolaire de Besserette

Plan du nouvel accès à l'école maternelle et à l'A.L.A.E

Plan de circulation

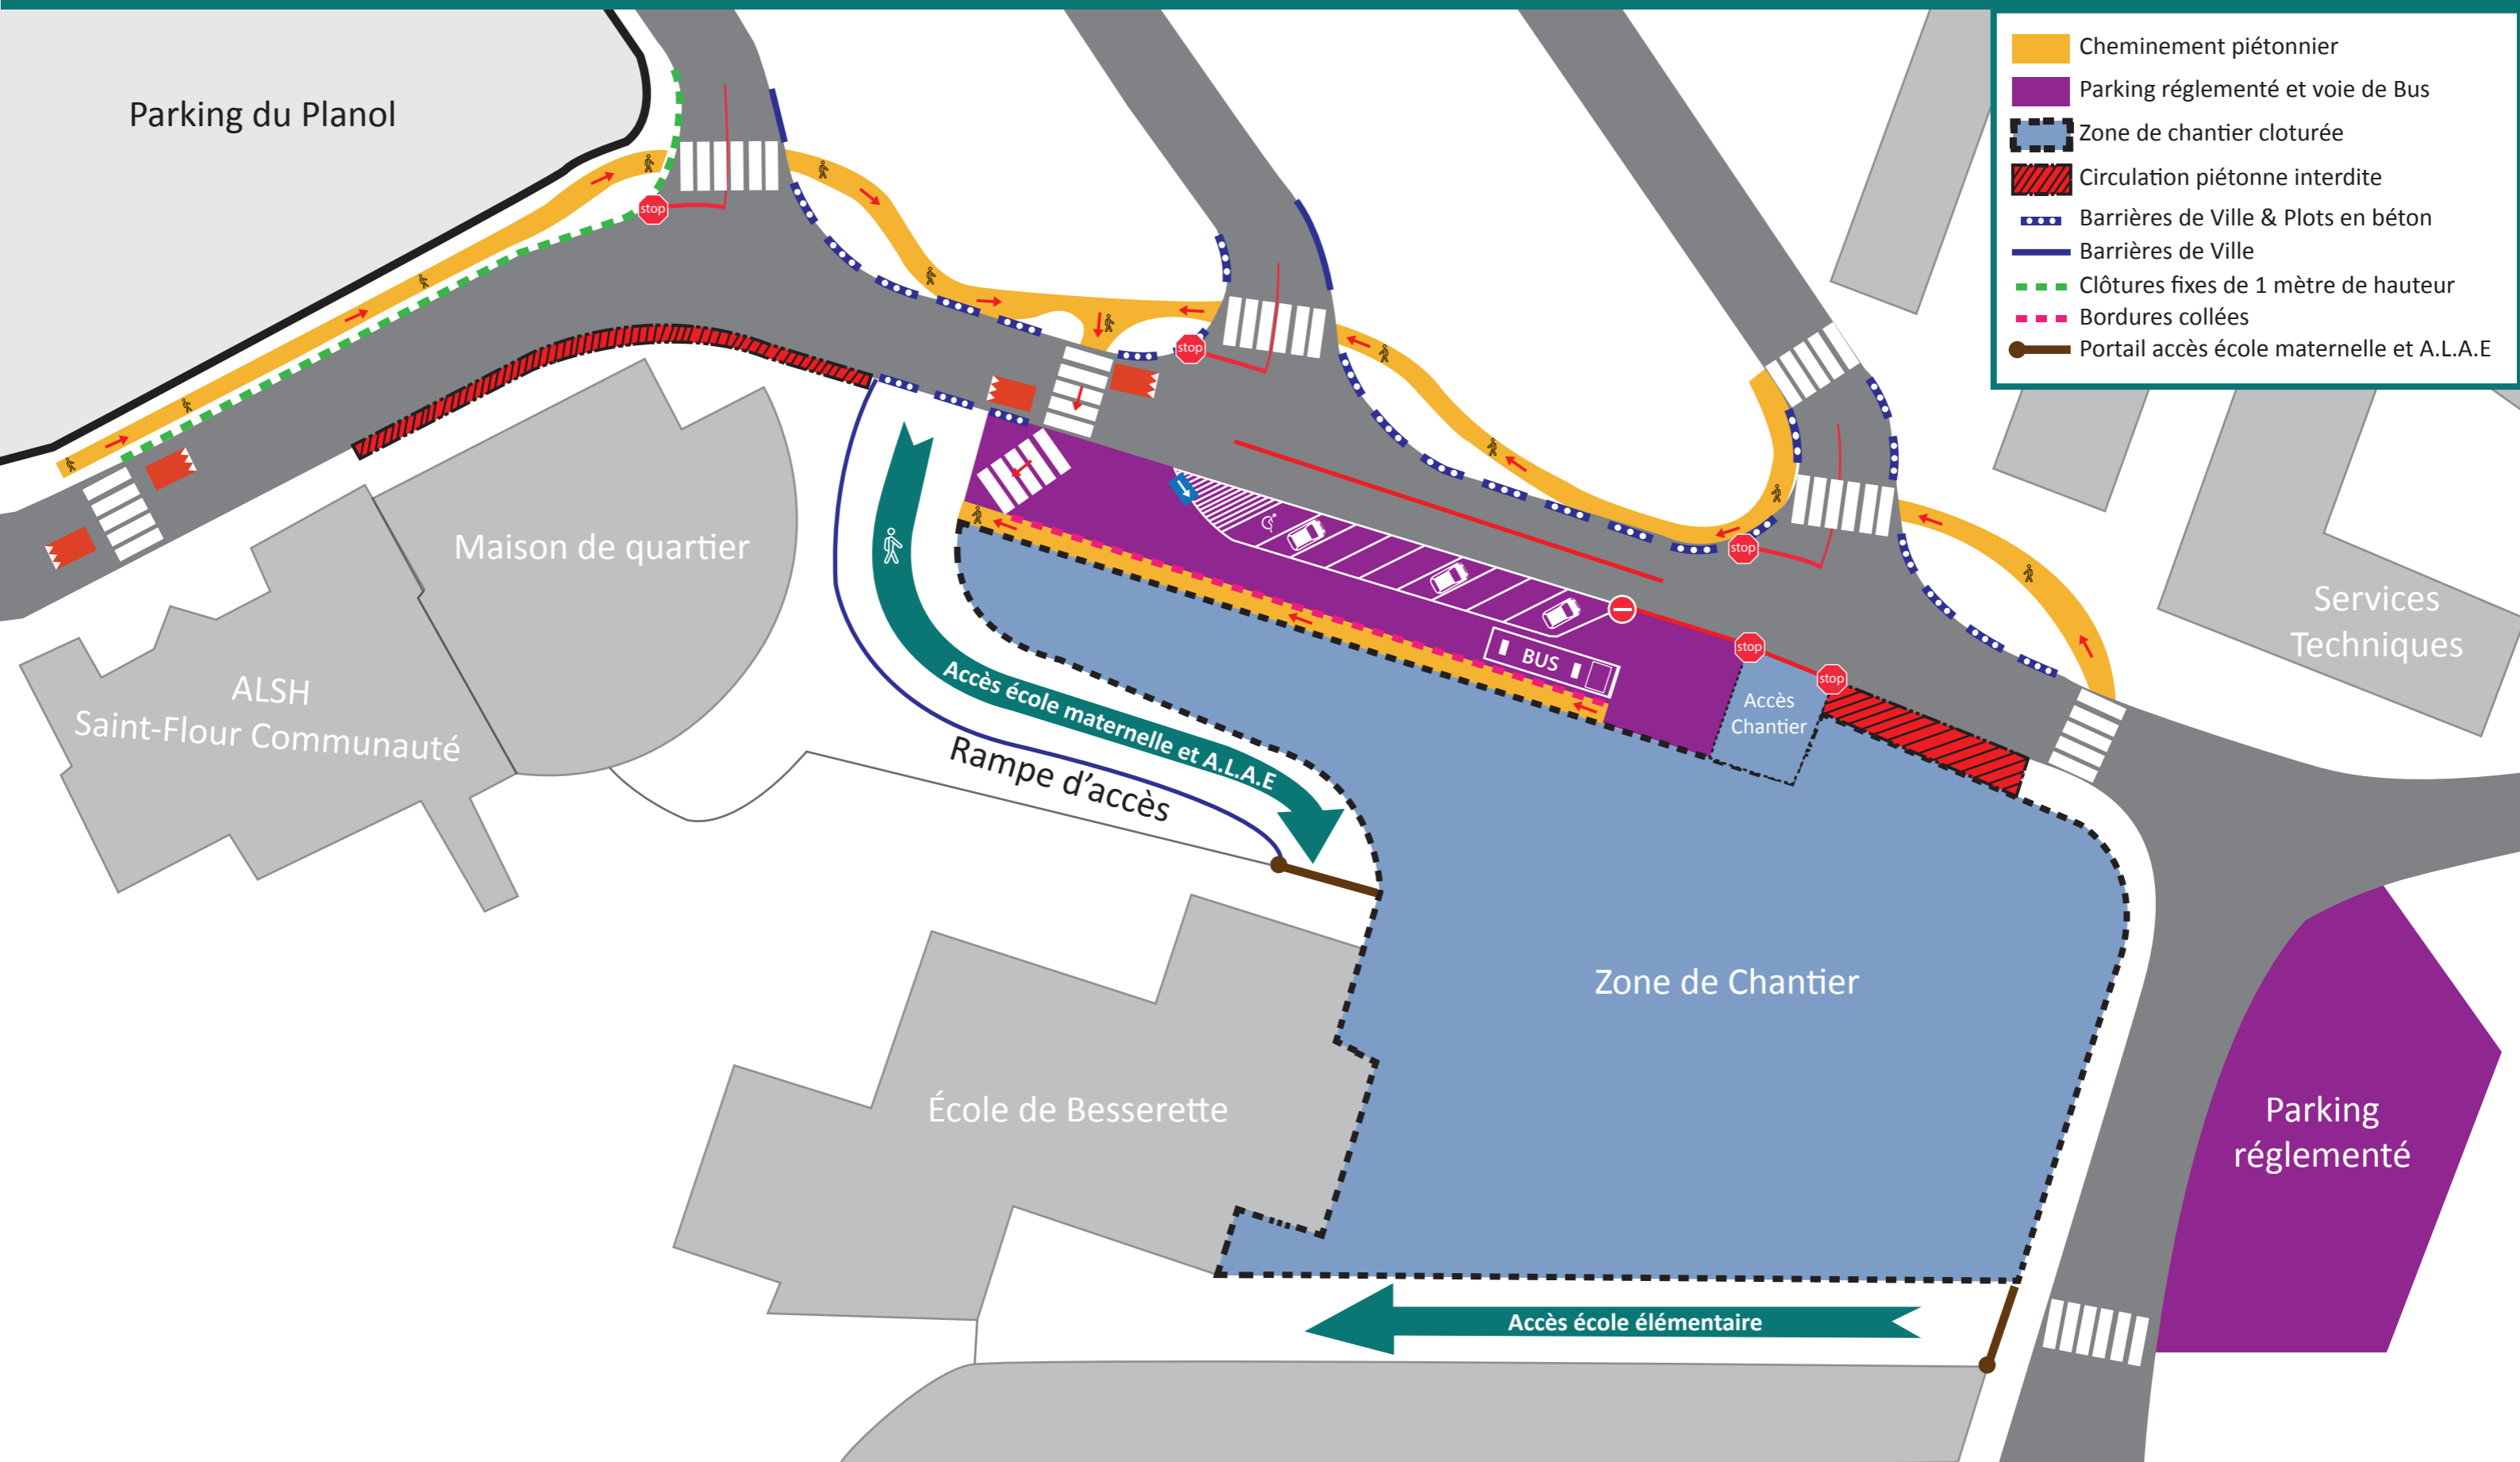

- Cheminement piétonnier
- Parking réglementé et voie de Bus
- Zone de chantier cloturée
- Circulation piétonne interdite
- Barrières de Ville & Plots en béton
- Barrières de Ville
- Clôtures fixes de 1 mètre de hauteur
- Bordures collées
- Portail accès école maternelle et A.L.A.E